


# Sand City Tower

*Apartments*

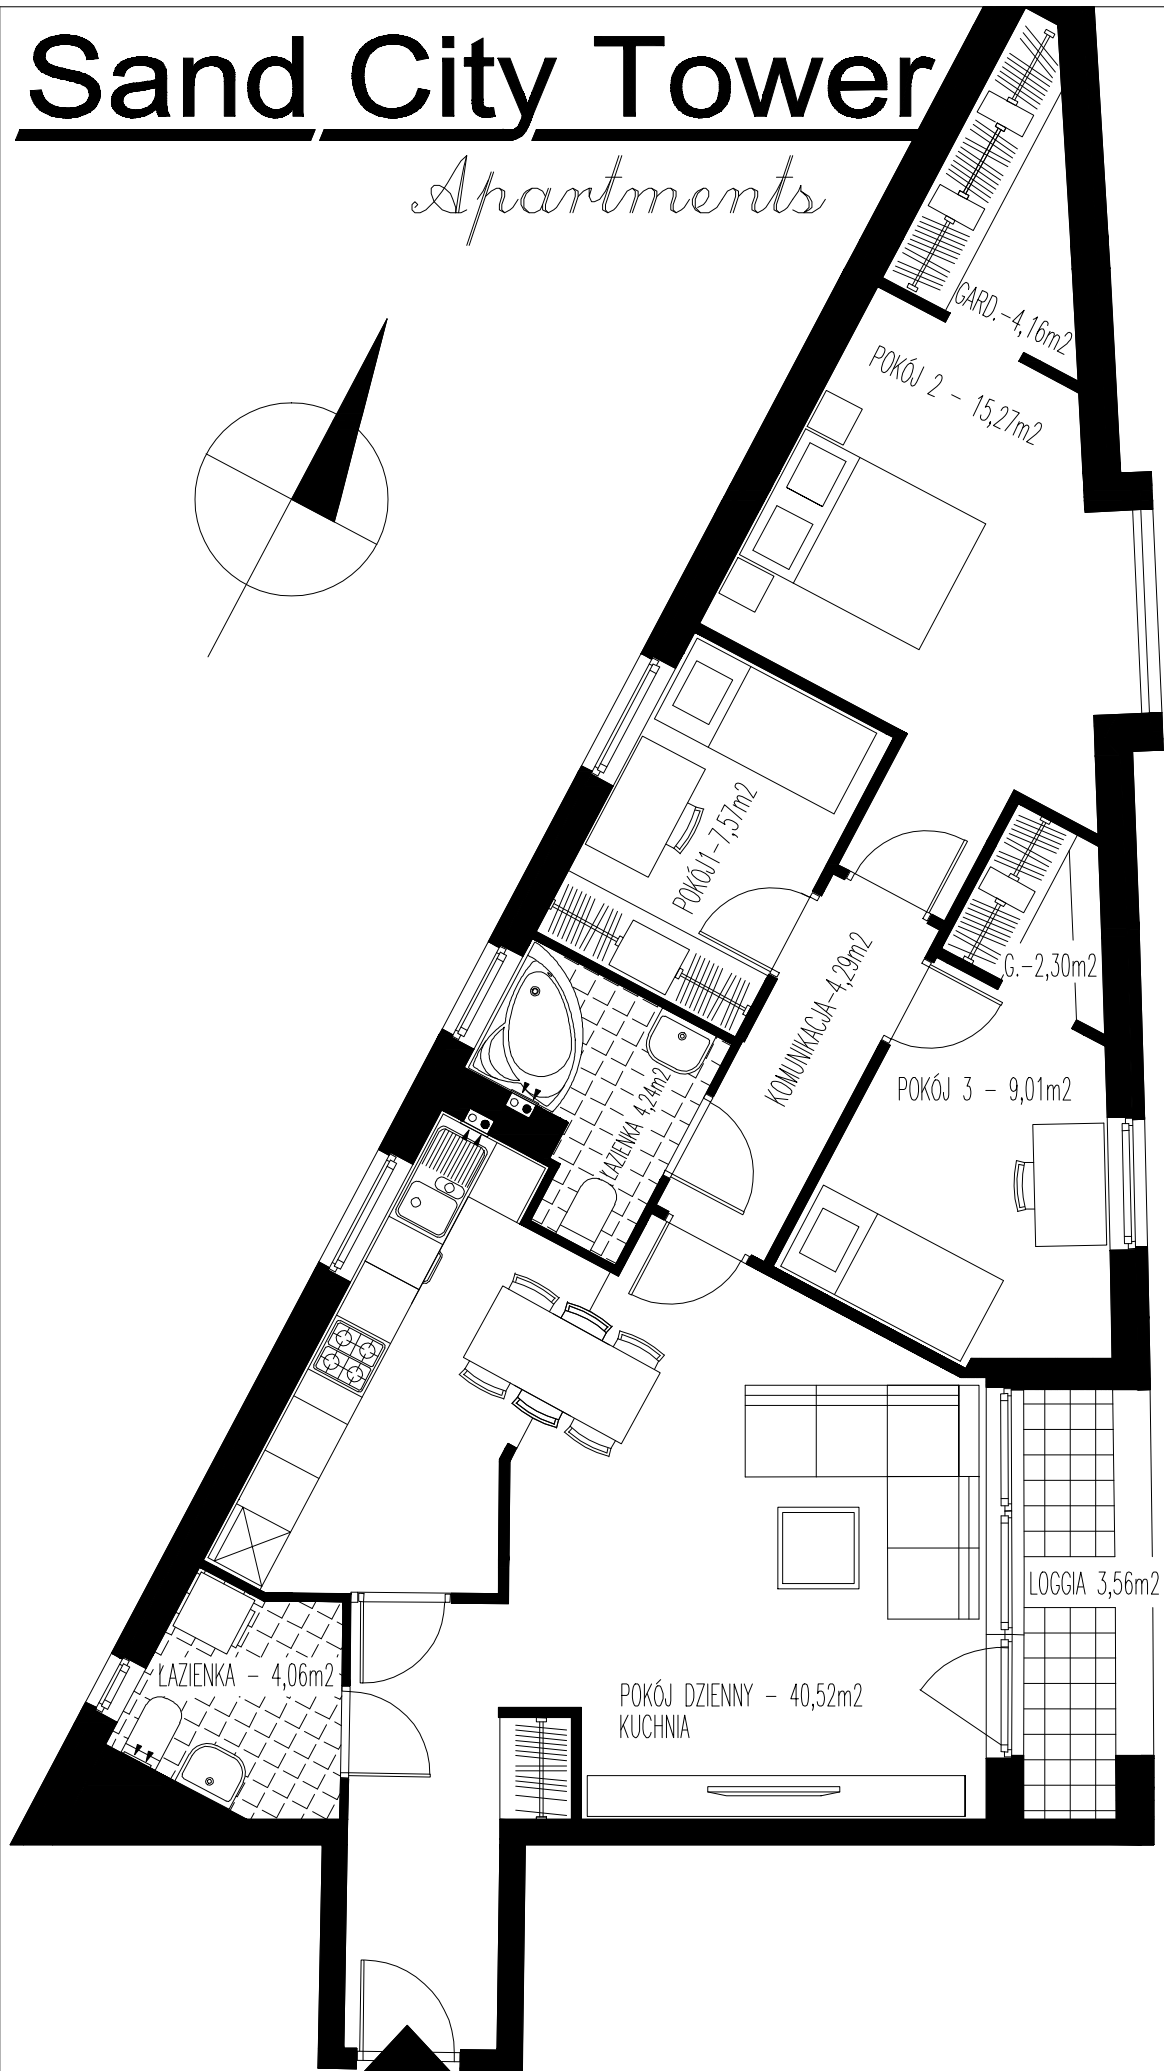


PIASECZNO

**TYP  
A 30**

12 PIĘTRO  
**91,42 m<sup>2</sup>**

LOK. NR.:  
**107**

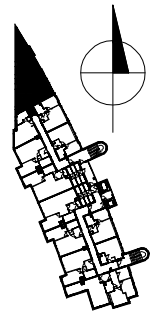

**artin**

ZESPÓŁ KOORDYNACJI INWESTYCJI Sp. z o.o.  
ul. Młynarska 19, 05-500 Piaseczno  
tel. (022) 750 66 99