



Sand City Tower

Apartments

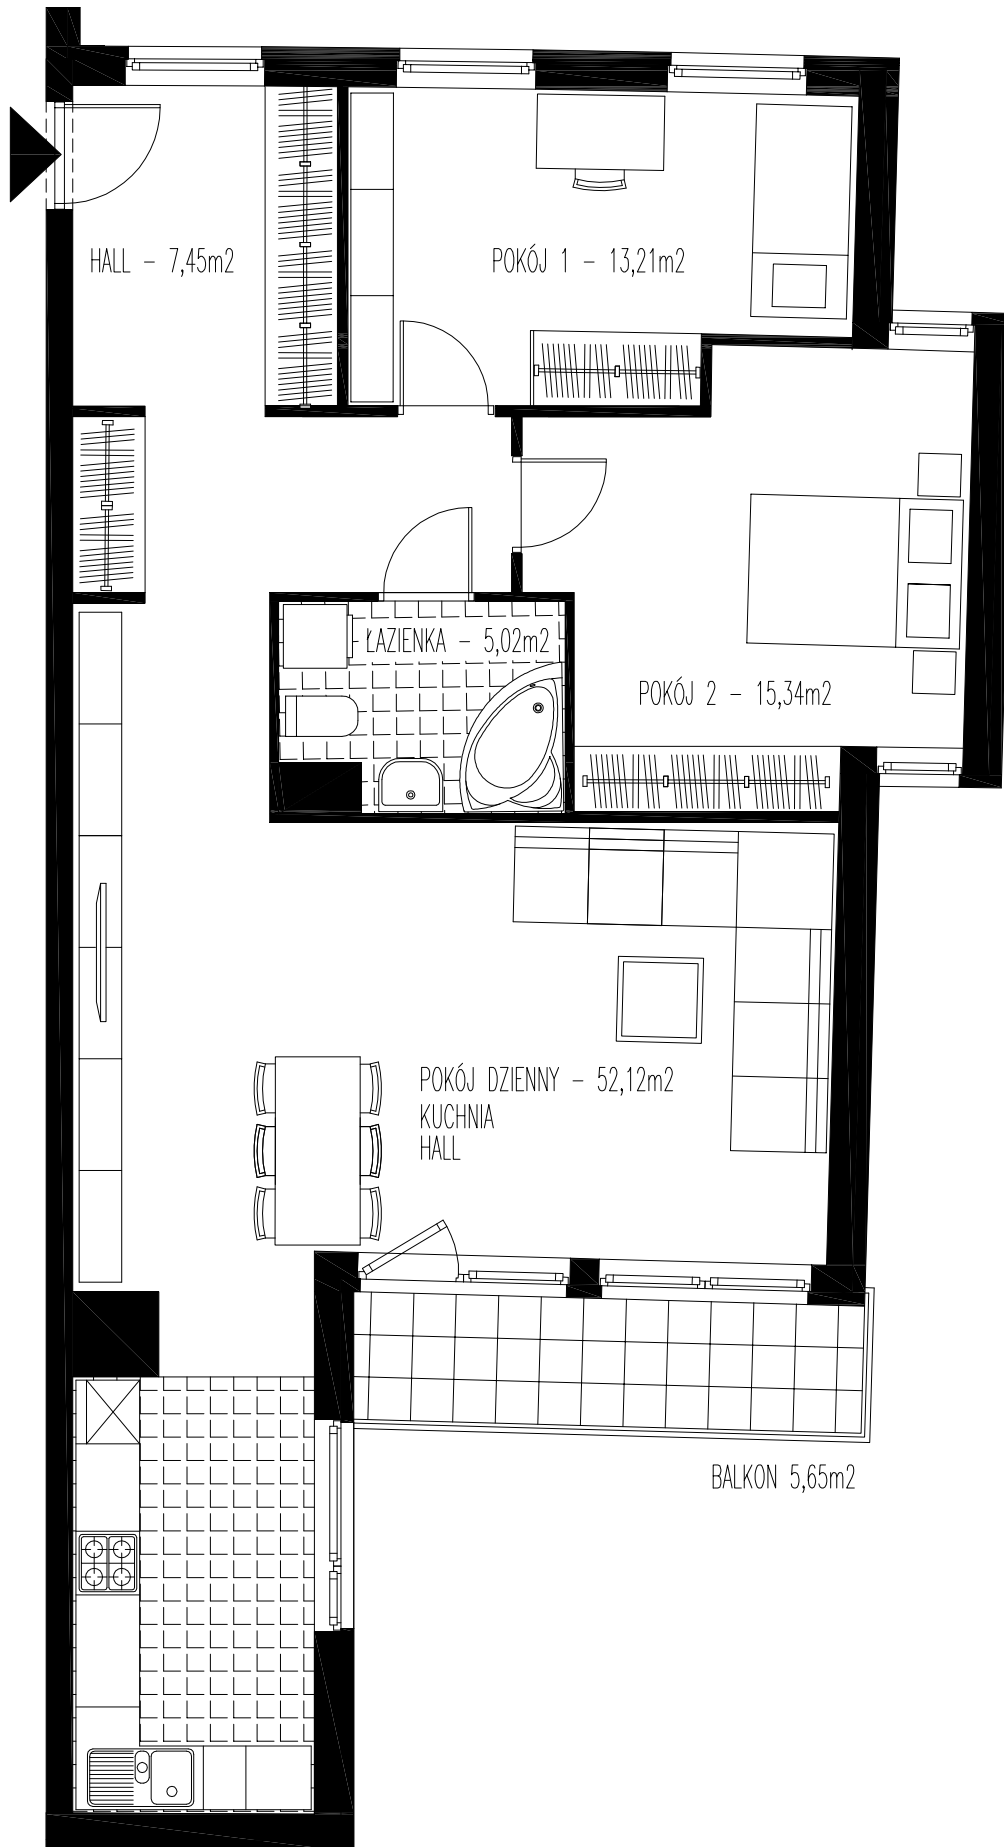

PIASECZNO

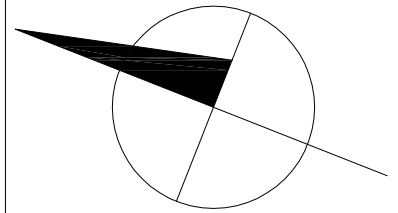


TYP A1

5 PIĘTRO- 93,14 m²

LOK. NR.: 41

+ BALKON
5 PIĘTRO- 5,65 m²

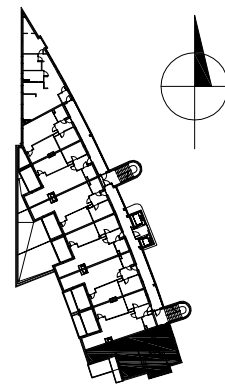

artin

ZESPÓŁ KOORDYNACJI INWESTYCJI Sp. z o.o.
ul. Młynarska 19, 05-500 Piaseczno
tel. (022) 750 66 99